


EX TEMPORE n. 6 (tema di laboratorio)

Prendendo in riferimento le elaborazioni di progettazione preliminare relative alla guardiana sviluppate nelle prime attività di laboratorio e firmate dal docente, si passi alla fase di progettazione esecutiva della stessa. Si elaborino pertanto, partendo dal sistema costruttivo e dai materiali, lo schema statico, la struttura portante e di fondazione. Si passi poi alla definizione degli elementi di chiusura orizzontale, sia verso terra che di copertura, e verticale, sia opaca che trasparente. Si completino gli elaborati con informazioni tecniche relative ai materiali.

Si riportano gli elementi principali degli elaborati relativi alla prima fase di progettazione della guardiana. Gli schizzi, disegnati a mano libera, devono indicare il contesto in cui è collocata la guardiana, con particolare riferimento alle modalità di controllo del passaggio veicolare e eventualmente pedonale. Le tavole richieste per la fase preliminare sono l'inquadramento planimetrico, piante, prospetti e sezioni, e uno schizzo tridimensionale.

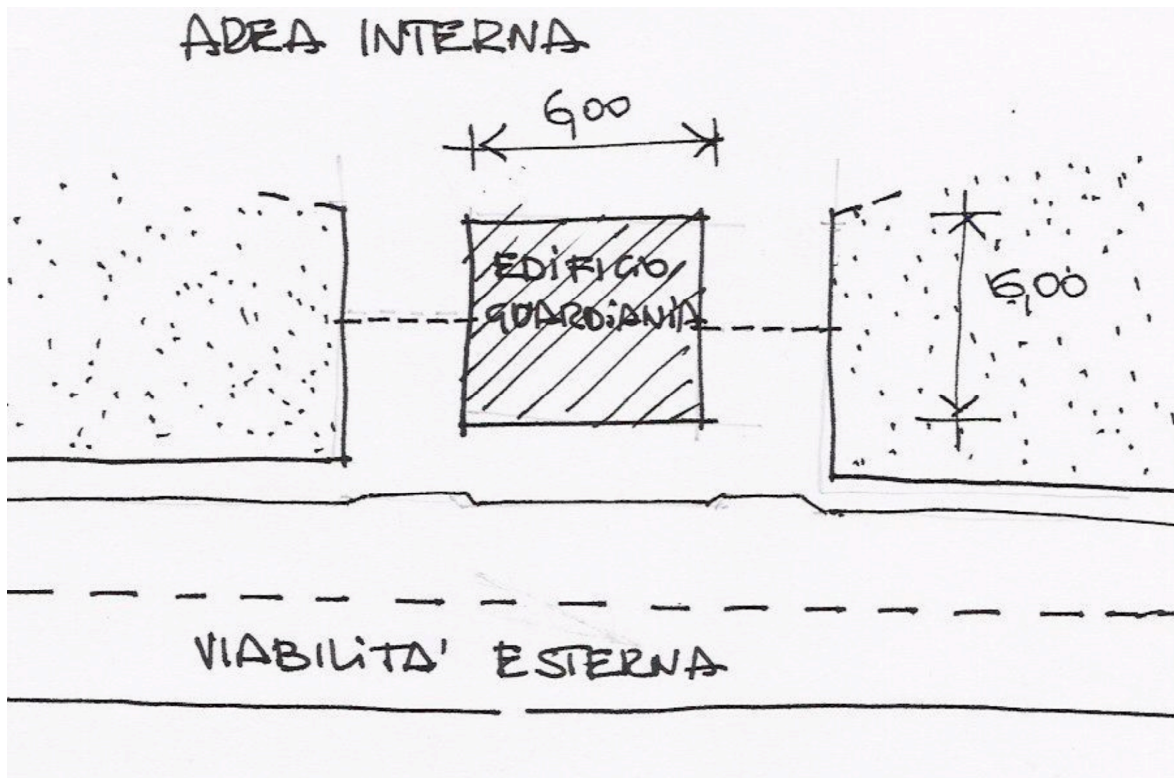

Schema planimetrico di riferimento

Prima dell'inizio dell'esercitazione verificare la completezza della fase preliminare con i docenti che provvederanno a vistare gli elaborati.

Tavole richieste

Planimetria del complesso con quote di riferimento

Pianta quotata dell'edificio con individuazione dei locali (scala 1:50 o superiore)

Prospetti del complesso

Tavole relative alla struttura portante e di fondazione

Due sezioni dell'edificio

Particolari del progetto comprendenti i dettagli richiesti.